


\*NOTE

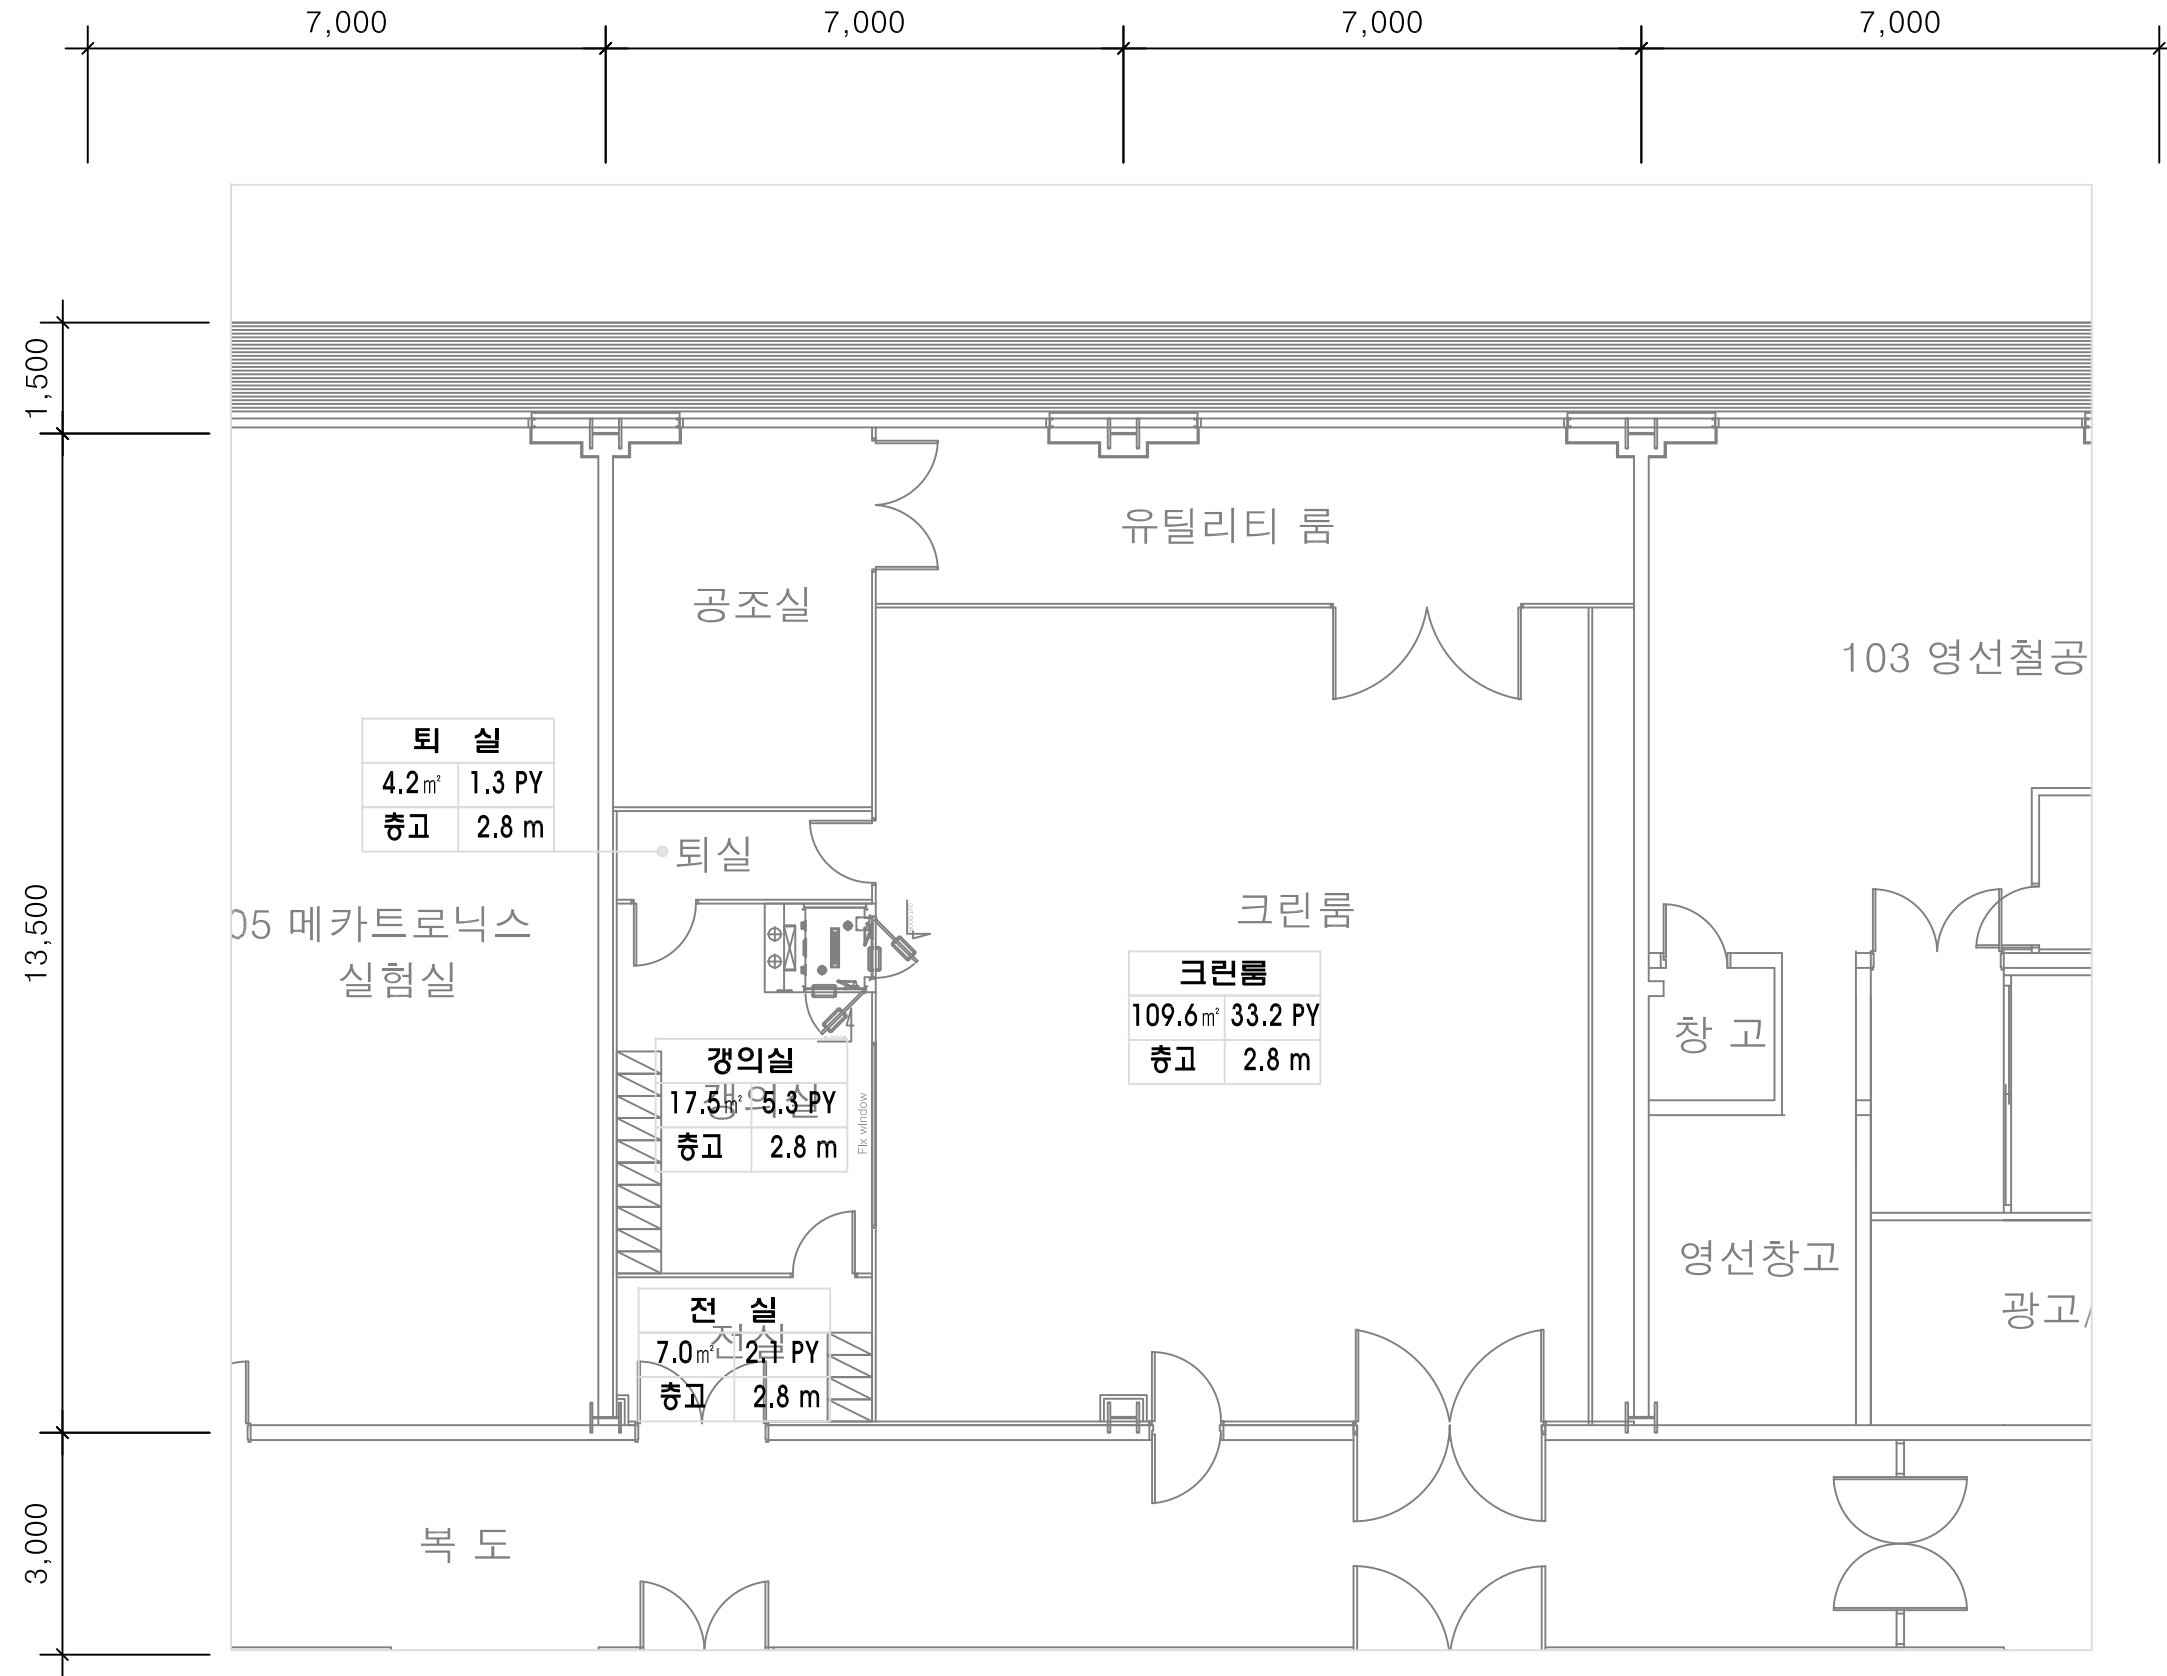

퇴실	
4.2m <sup>2</sup>	1.3 PY
충고	2.8 m

크린룸	
109.6m <sup>2</sup>	33.2 PY
충고	2.8 m

강의실	
17.5m <sup>2</sup>	5.3 PY
충고	2.8 m

전실	
7.0m <sup>2</sup>	2.1 PY
충고	2.8 m

003 지상1층 크린룸 LAY-OUT 평면도(변경후)  
M SCALE : 1 / 100

번호	날짜	수정내용	수정인	승인
NO.	DATE	REVISION DESCRIPTION	REV. BY	APP. BY
△ PROJECT TITLE <b>제1실습관 지상1층 크린룸 변경 공사</b>				
DRAWING TITLE <b>지상 1층 크린룸 LAY-OUT 평면도(변경후)</b>				
승인	APPROVED BY			
검토	CHECKED			
담당	DRAWN BY			
용지	A1 1/50	도면번호 DRAWING NO.		
SCALE	A3 1/100	M - 003		
작성일	DATE June. / 2022			