도로환경개선 계획도(전체)

SCALE = 1 : 2,000

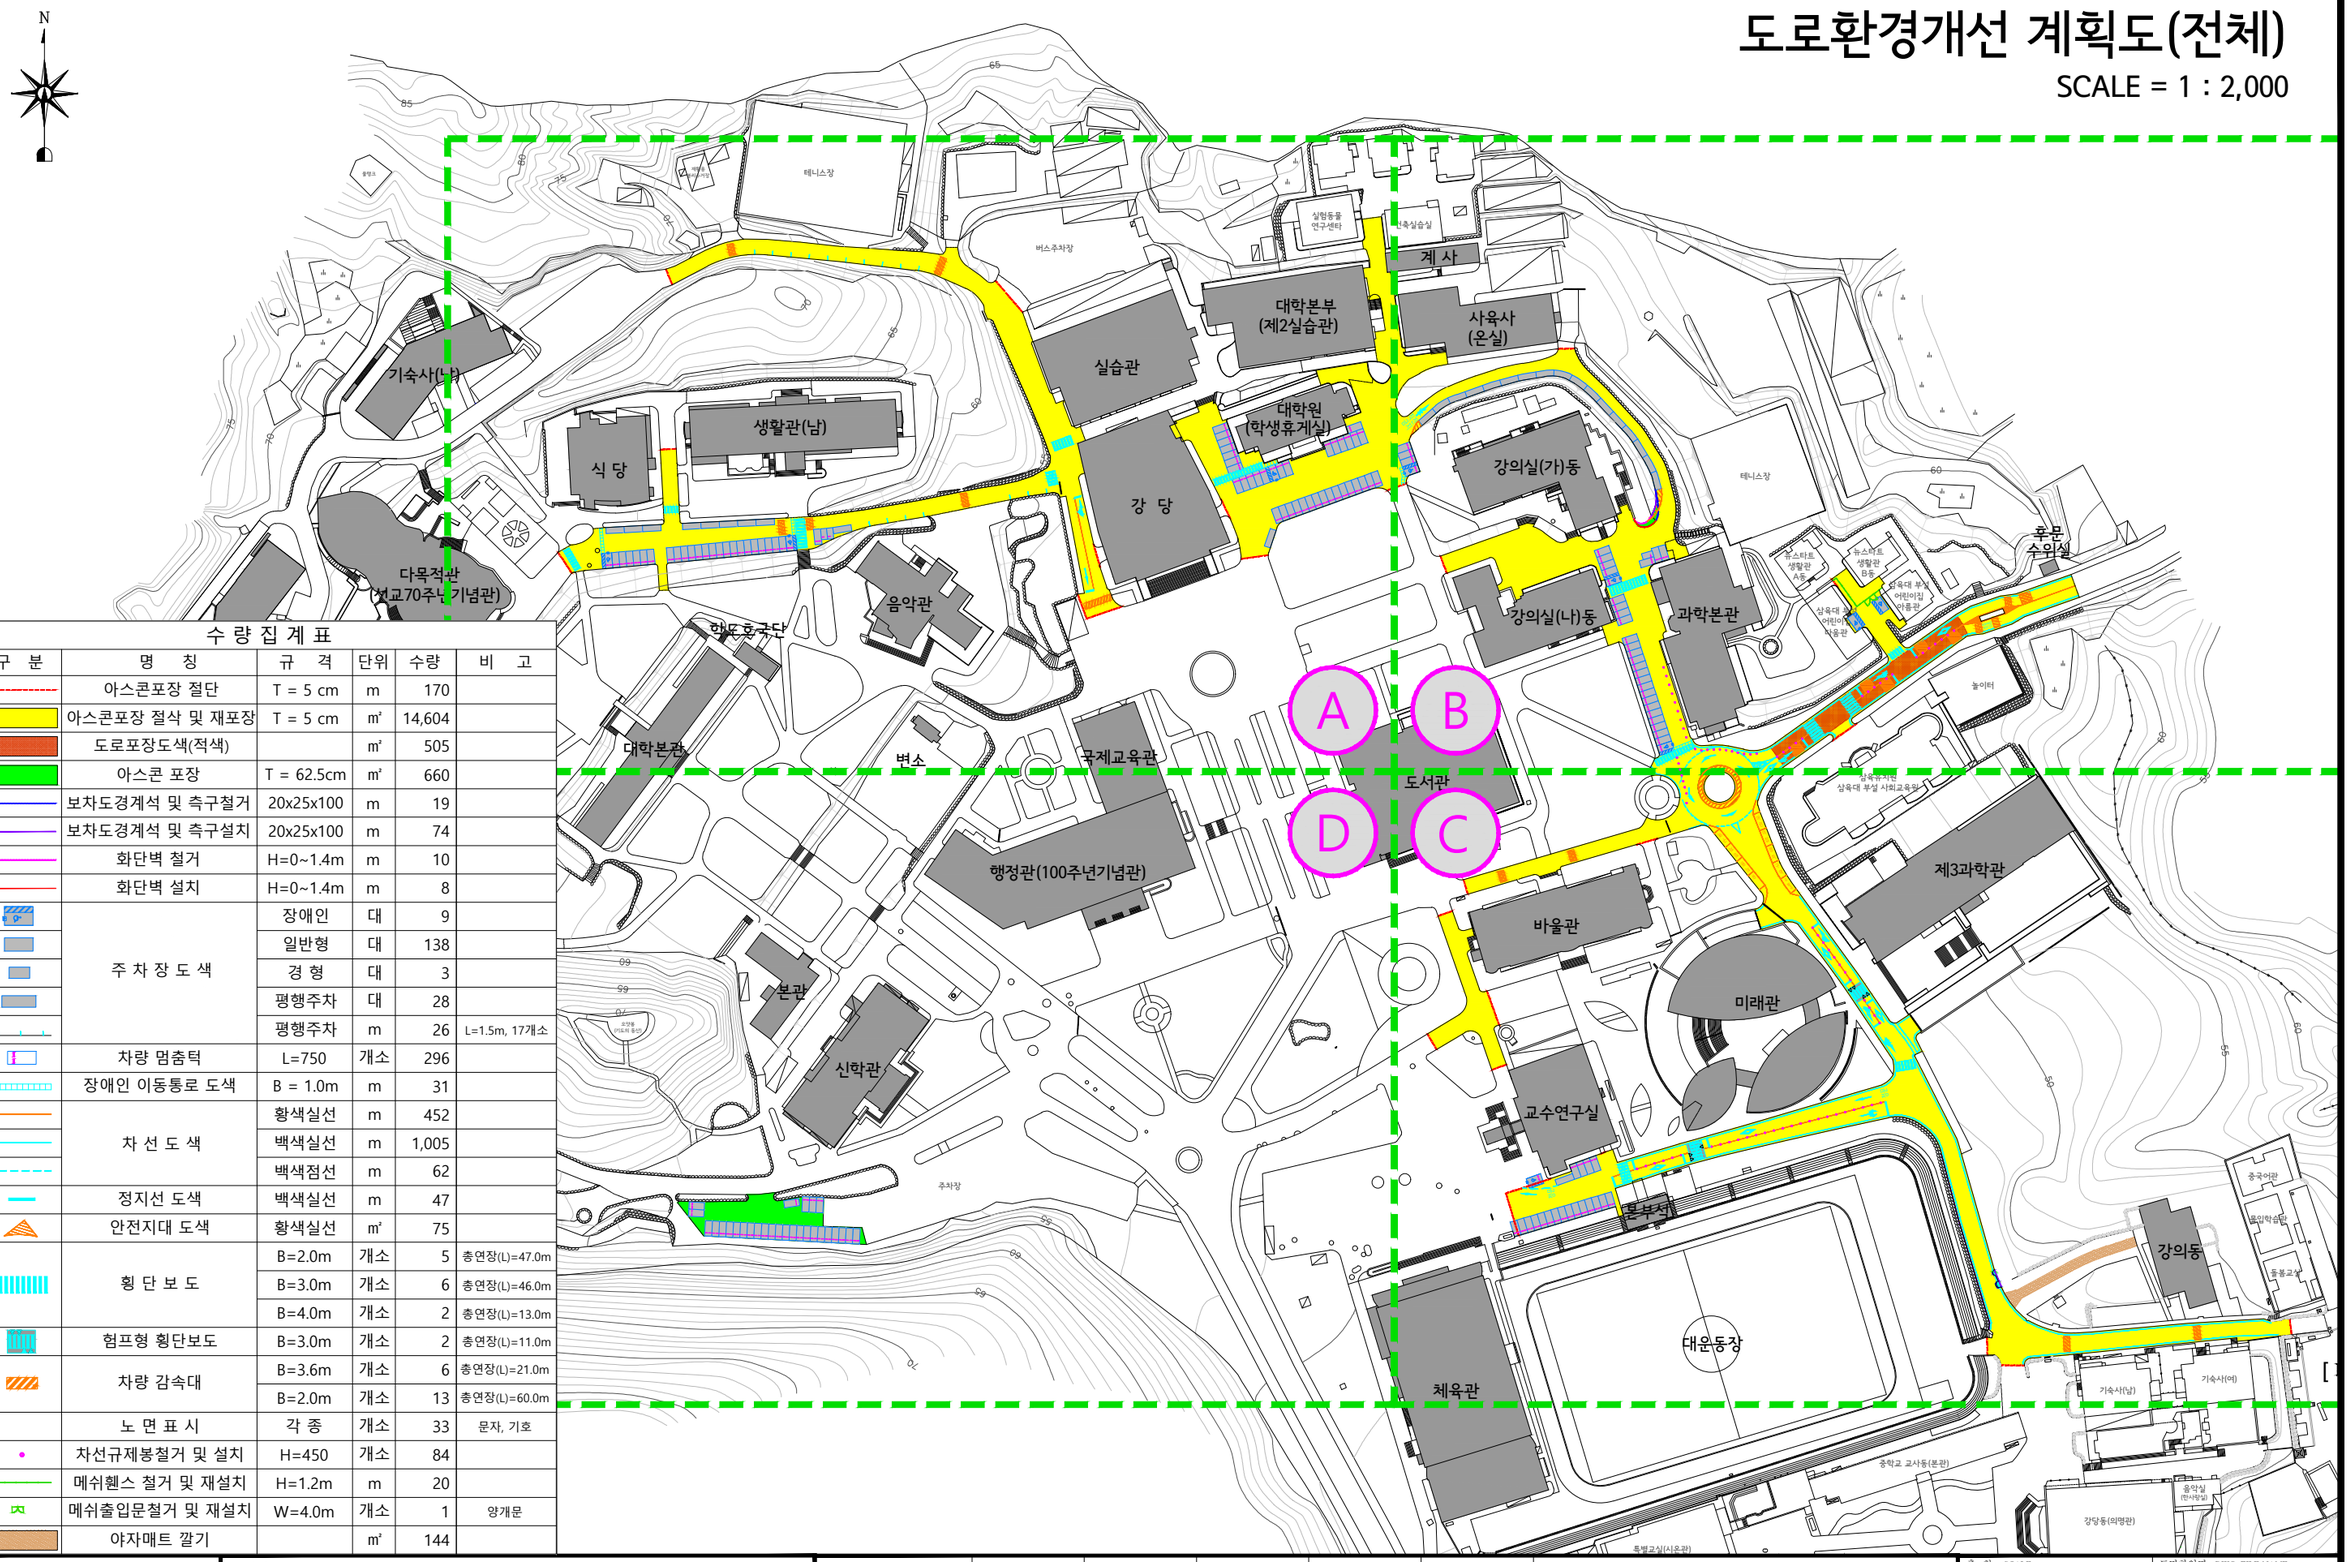

수 량 집 계 표

구 분	명 칭	규 격	단위	수량	비 고
	아스콘포장 절단	T = 5 cm	m	170	
	아스콘포장 절삭 및 재포장	T = 5 cm	㎡	14,604	
	도로포장도색(적색)		㎡	505	
	아스콘 포장	T = 62.5cm	㎡	660	
	보차도경계석 및 측구철거	20x25x100	m	19	
	보차도경계석 및 측구설치	20x25x100	m	74	
	화단벽 철거	H=0~1.4m	m	10	
	화단벽 설치	H=0~1.4m	m	8	
	주 차 장 도 색	장애인	대	9	
		일반형	대	138	
		경 형	대	3	
		평행주차	대	28	
		평행주차	m	26	L=1.5m, 17개소
	차량 멈춤턱	L=750	개소	296	
	장애인 이동통로 도색	B = 1.0m	m	31	
	차 선 도 색	황색실선	m	452	
		백색실선	m	1,005	
		백색점선	m	62	
	정지선 도색	백색실선	m	47	
	안전지대 도색	황색실선	㎡	75	
	횡 단 보 도	B=2.0m	개소	5	총연장(L)=47.0m
		B=3.0m	개소	6	총연장(L)=46.0m
		B=4.0m	개소	2	총연장(L)=13.0m
	험프형 횡단보도	B=3.0m	개소	2	총연장(L)=11.0m
	차량 감속대	B=3.6m	개소	6	총연장(L)=21.0m
		B=2.0m	개소	13	총연장(L)=60.0m
	노 면 표 시	각 종	개소	33	문자, 기호
	차선규제봉철거 및 설치	H=450	개소	84	
	메쉬휀스 철거 및 재설치	H=1.2m	m	20	
	메쉬출입문철거 및 재설치	W=4.0m	개소	1	양개문
	야자매트 깔기		㎡	144	

서준E&C
Engineering & Construction
서울시 은평구 역말로6길 6-18
TEL : 02-332-0606 FAX : 02-332-6996

공 사 명 PROJECT TITLE	삼육대학교 교내도로 환경개선 공사
도 면 명 SUBJECT TITLE	도로 환경개선 계획도 (전체)

설 계 변 경 DESCRIPTION OF REVISION	일 자 DATE	설계 DWG	검토 CHK	심사 SUB	승인 APPD	주기 NOTE

축 척 SCALE	1 : 2,000(A3)
일 자 DATE	2024. 04.
도면화일명 DWG. FILE NAME	
도면번호 SHEET NO.	C - 02