
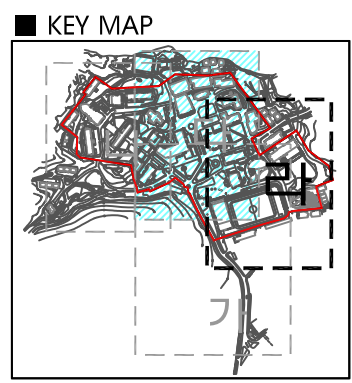


서울특별시 노원구 공릉동 26-21 일대  
삼육대학교 - "라" 지역  
오수 계획도  
S=1:1,200

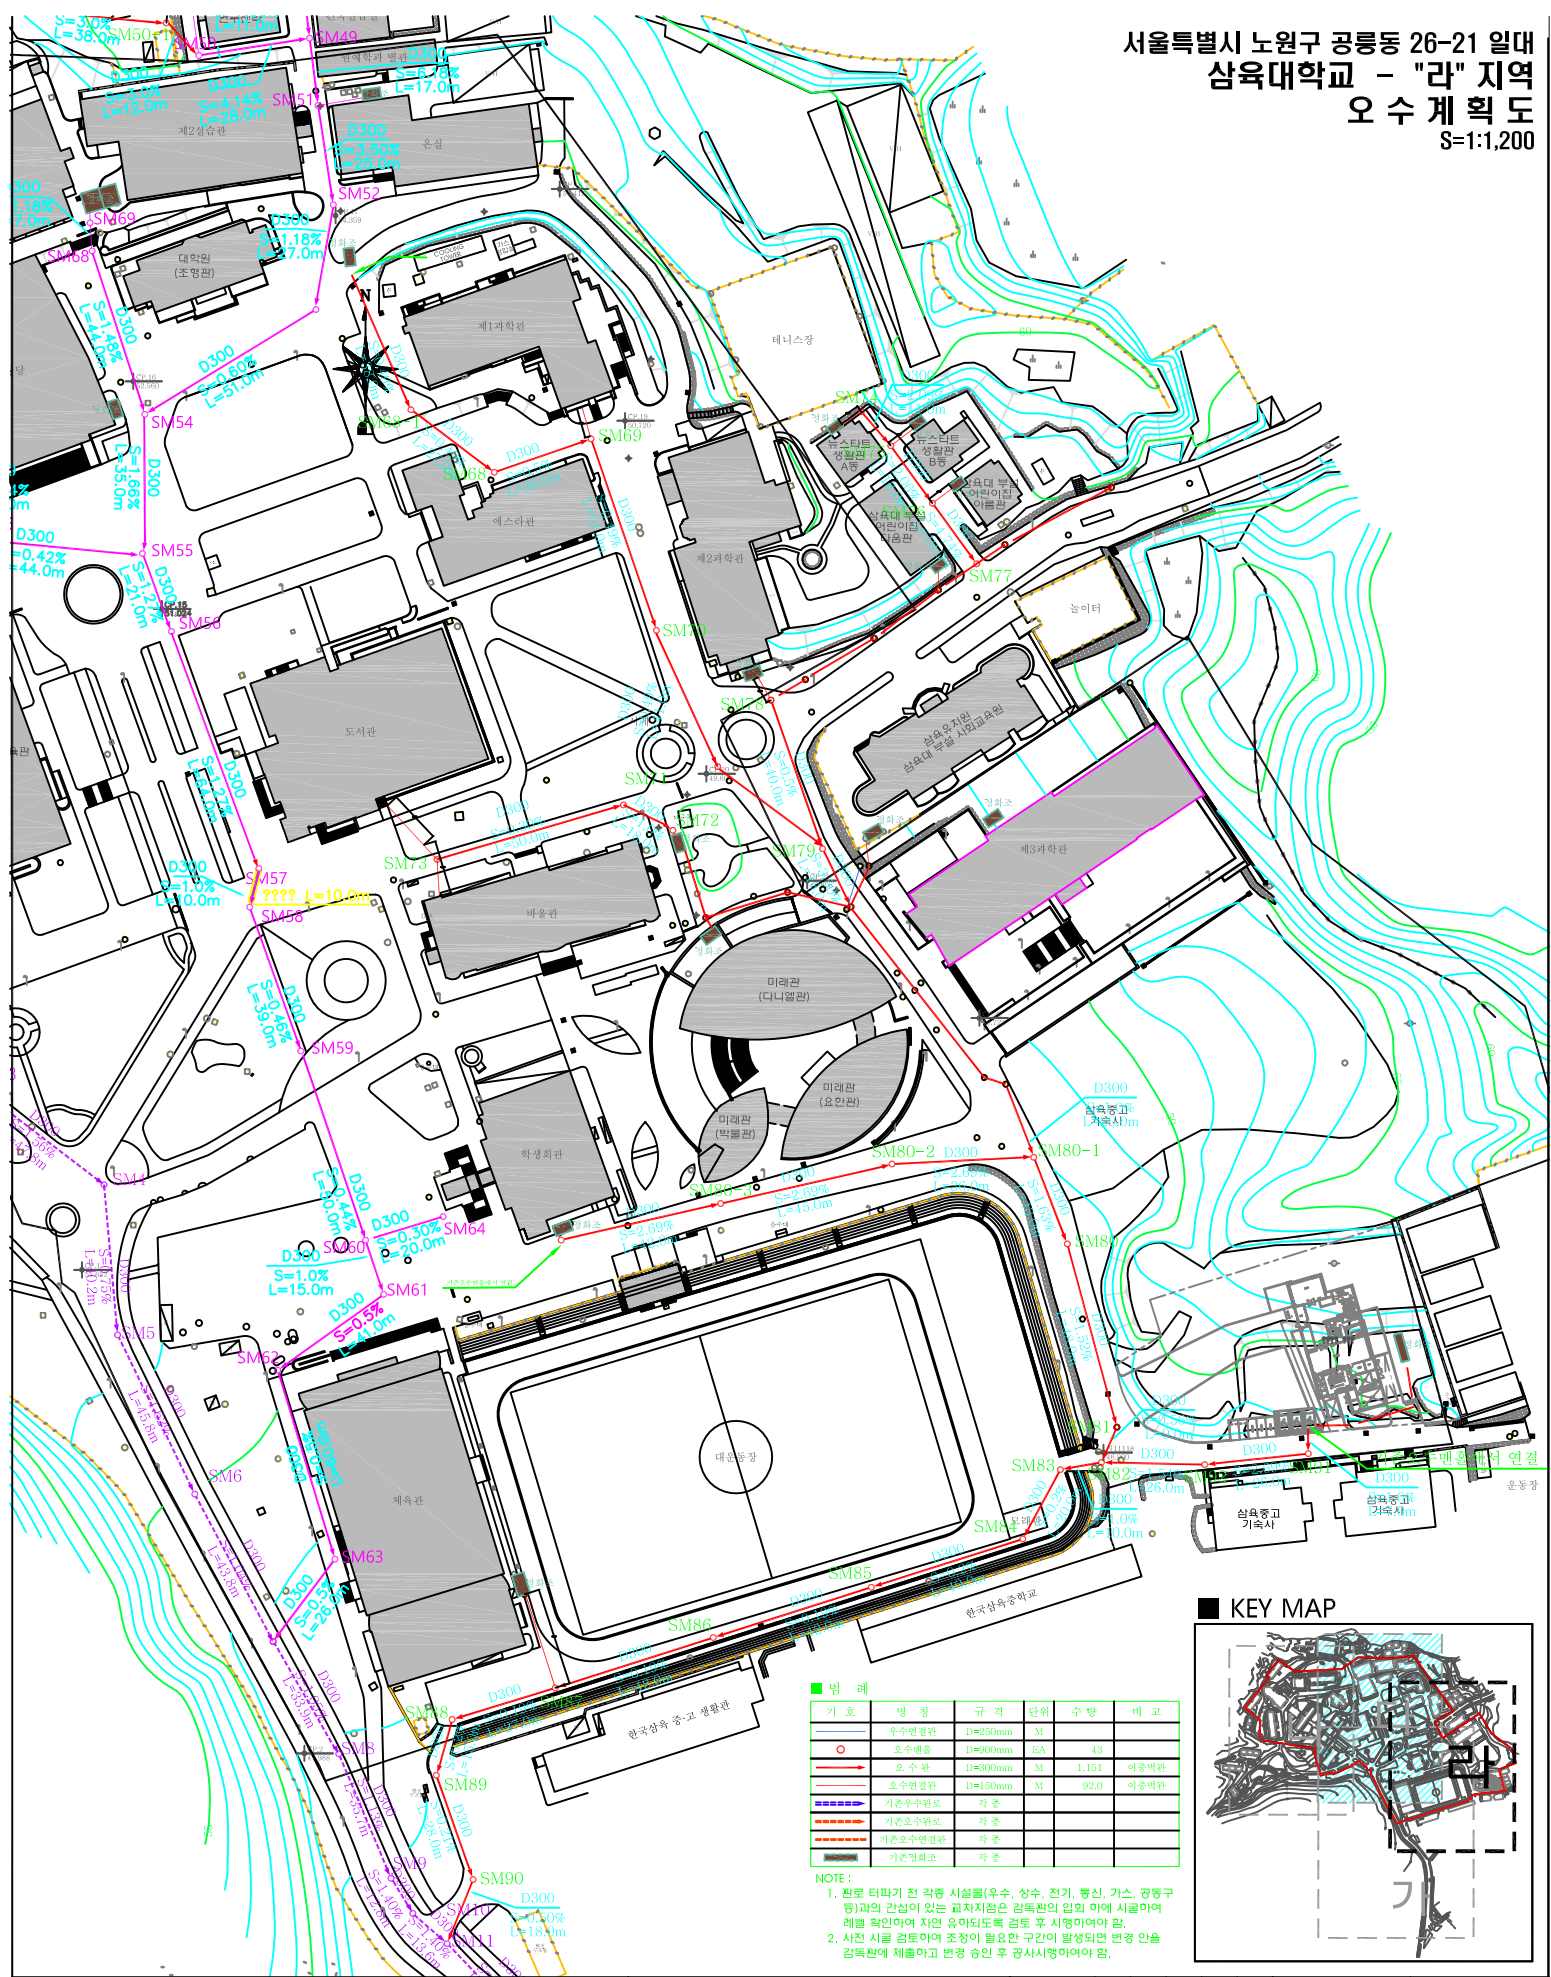

기호	명칭	규격	단위	수량	비고
	우수연결관	D=250mm	M		
	우수분류조	D=300mm	EA	43	
	오수관	D=300mm	M	1,151	리중역관
	오수연결관	D=300mm	M	922	리중역관
	기존우수관				
	기존오수관				
	기존오수연결관				
	기존정화조				

NOTE:  
 1. 본도 터파기 전 각종 시설물(우수, 상수, 전기, 통신, 가스, 공동구 등)과의 간섭이 있는 표지지점은 감독관의 임의 하에 시공하여 레벨 확인하여 지면 융여되도록 검토 후 시행하여야 함.  
 2. 사진 시공 검토하여 조정이 필요한 구간이 발생되면 변경 안을 감독관에게 제출하고 변경 승인 후 공사시행하여야 함.